



**ROZVÁDZAČ R1.4
PLASTOVÝ 72 MODUL
SCHRACK 160
IP 40**

NAPÁŤOVÁ SÚSTAVA: 3x230/400 V, 3+PE+N, 50 Hz AC, TN-S
 BOD ROZDELENIA PEN VODIČA: ROZVÁDZAČ RE
 OCHRANA PRED ZÁSAHOM EL. PRÚDOM (STN 33 2000-4-41:2007)
 - ŽIVÝCH ČÁSTÍ V NORM. PREVÁDZKE - IZOLOVANÍM ŽIVÝCH ČÁSTÍ (príloha A, kap. A1)
 - KRYTÍMÍ (príloha A, kap. A2)
 - NEŽIVÝCH ČÁSTÍ PRI PORUCHE - SAMOČINNÝM ODPOJENÍM NAPÁJANIA (čl. 411.3.2)
 VONKAJŠIE VPLYVY (STN 33 2000-5-51:2007) AA4-AA5, AB4-AB5

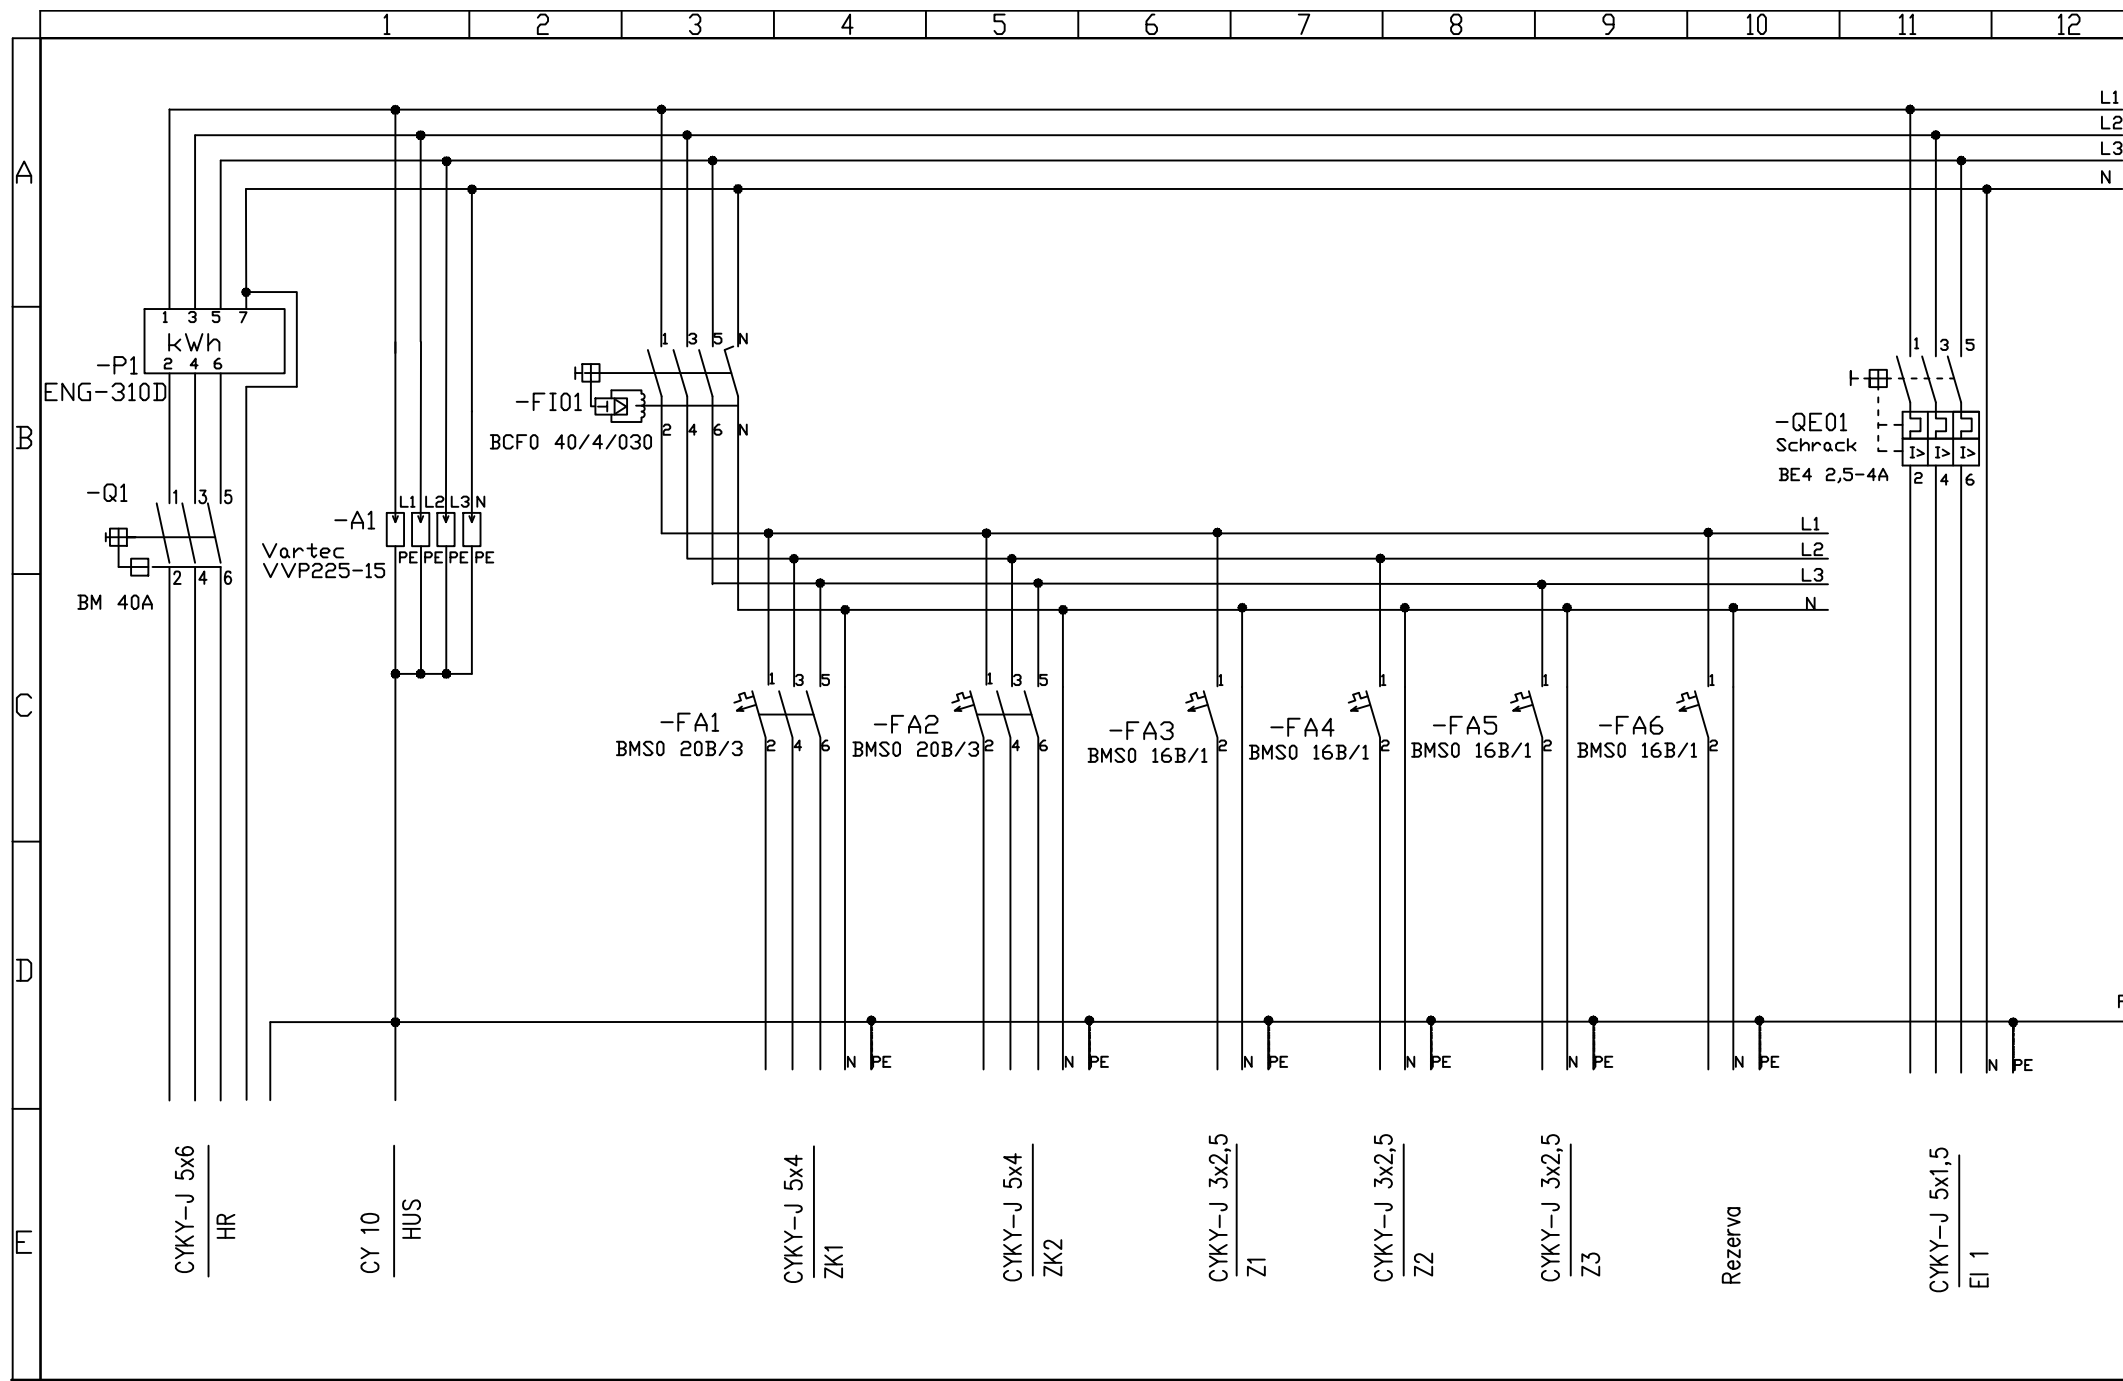

index	Revision	dátum	meno	kontr.	dátum:	12/2018	Stavba:	Obecný úrad Korňa č.s. 517	časť:	SP
					sprac.:	Ing.Holub	Objekt:	REKONŠTRUKCIA ELEKTROINŠTALÁCIE	list 1	z 3
					kontr.:		Výkres:	Rozvádzač R1.4	č.výkresu:	E-10
								ING. PAVOL HOLUB	časť:	SP
								Evidenčné číslo osvedčenia	list 2	z 3
								021/2/2010-EZ-P-EI-A,B	č.výkresu:	

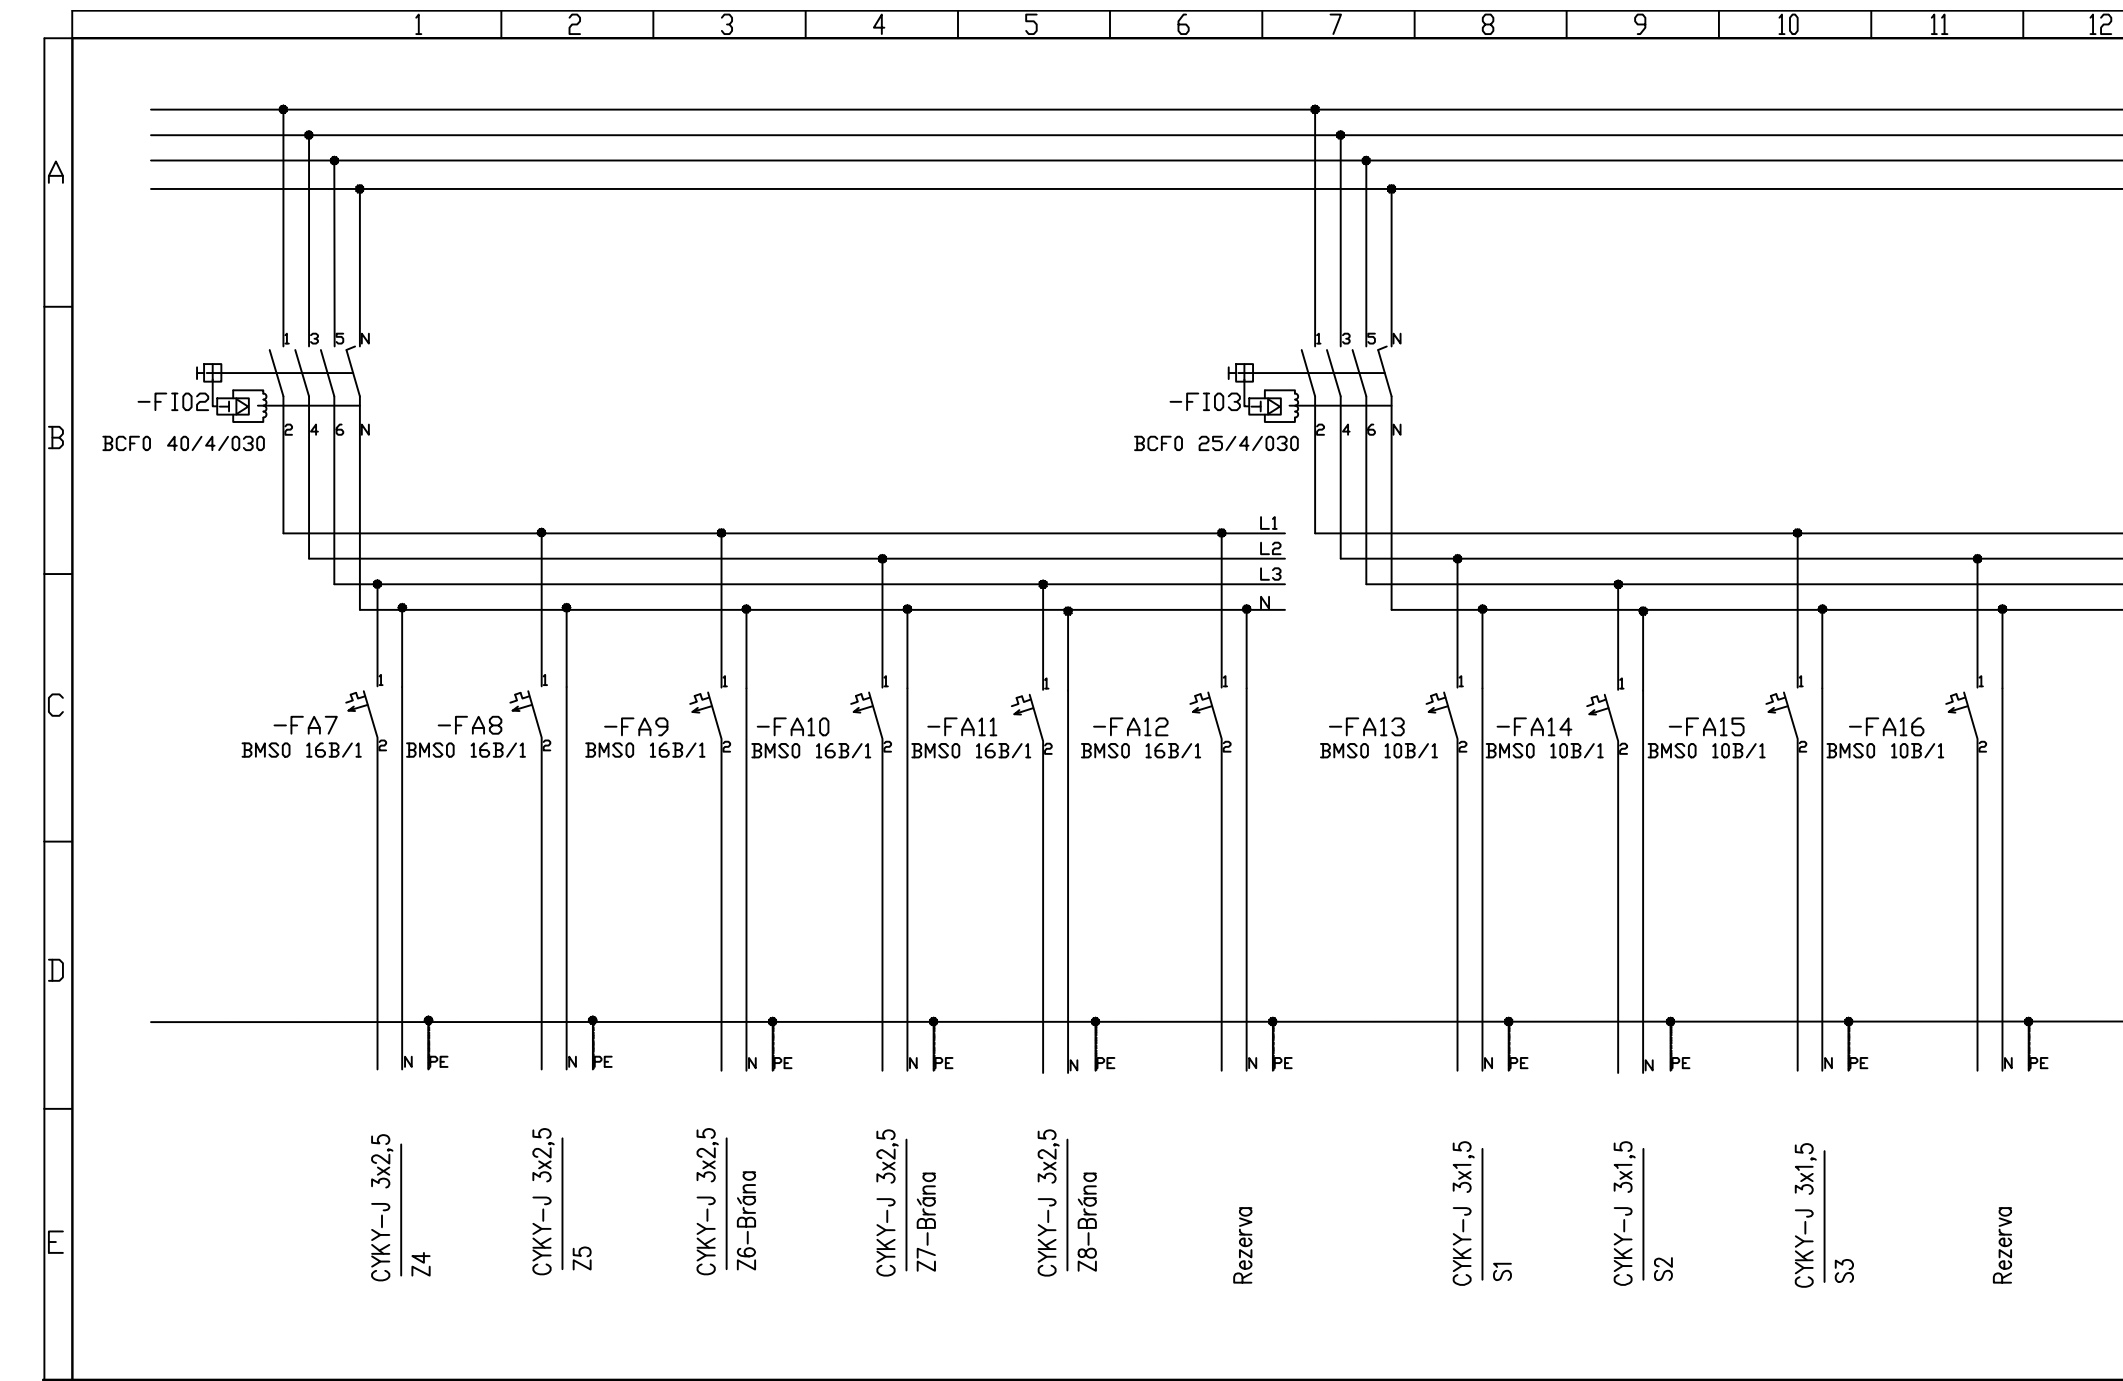

index	Revision	dátum	meno	kontr.	dátum:	12/2018	Stavba:	Obecný úrad Korňa č.s. 517	časť:	SP
					sprac.:	Ing.Holub	Objekt:	REKONŠTRUKCIA ELEKTROINŠTALÁCIE	list 3	z 3
					kontr.:		Výkres:	Rozvádzač R1.4	č.výkresu:	
								ING. PAVOL HOLUB	časť:	SP
								Evidenčné číslo osvedčenia	list 3	z 3
								021/2/2010-EZ-P-EI-A,B	č.výkresu:	