



ALTÁNOK

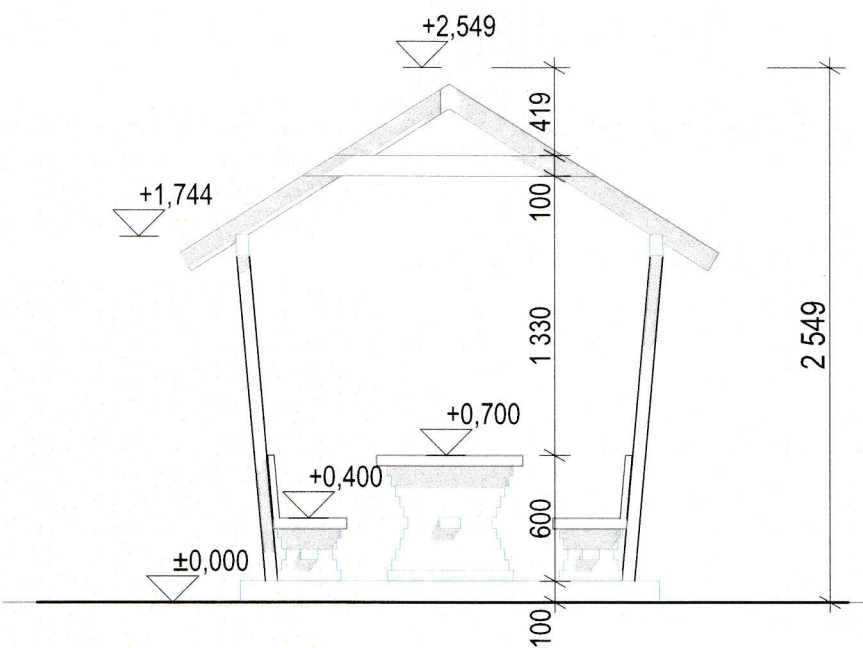

VIZUALIZÁCIA

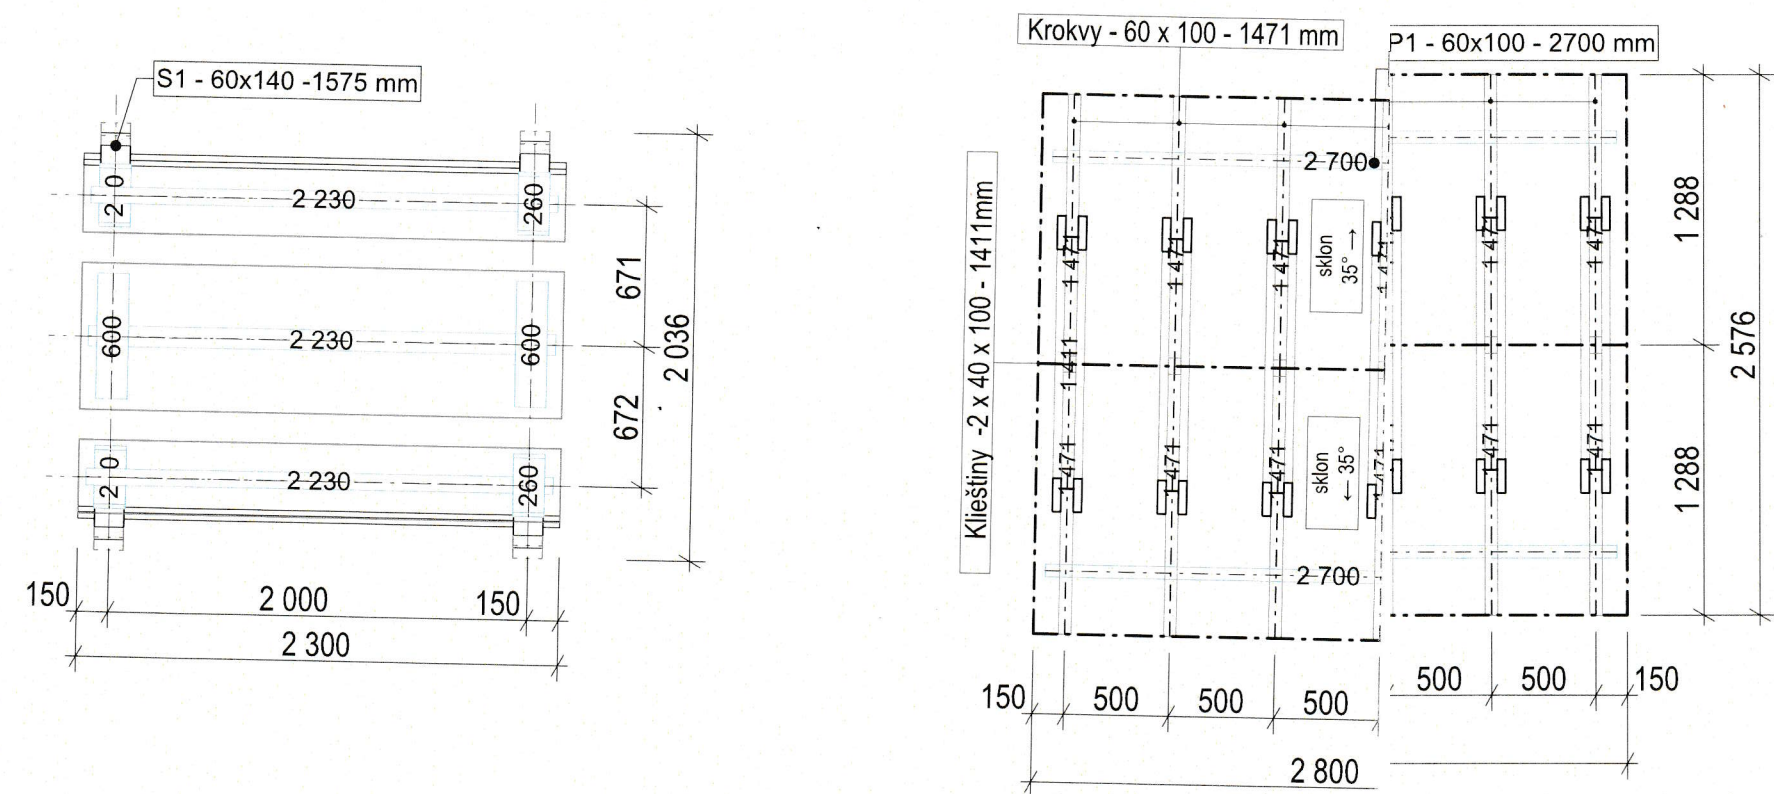

LEGENDA ŠRAFOVANIA MATERIÁLOV

	DREVENÉ REZIVO
	OKRASNÉ DEBNICE TVARNICE VYPLNENÉ BETÓNOM
	PROSTÝ BETÓN C 16/20
	ŠTRKOVÉ LŐŽKO (MAKADAM)
	NÁSYF ZEMINY
	PŐVODNÁ ZEMINA

Dokumentácia bola overená v stavebnom koran a je podkladom pre uskutočnenie stavby podľa stavebného povolenia číslo VST-2019/24-2/TK zo dňa 22.10.2019, vydaného tunajším úradom.

Overil Majma

Projektová dokumentácia je súčasťou stavebného diela a podlieha zákonu o autorských právach. Technické výkresy a všetky textové súčasti projektovej dokumentácie definujú dielo, alebo jeho časť. Projekt - dielo je duševným majetkom autora, a preto ho možno používať, rozmnožovať a publikovať iba s písomným súhlasom autora. Akékoľvek zmeny v projekte možno vykonať iba na základe písomného súhlasu autora!!!

PD je spracovaná v rozsahu projektu stavby pre vydanie stavebného povolenia !!!
- nie je určená ako realizačná dokumentácia

 tel: 0950 450 665 mail: projekciadomov@gmail.com		VYPRACOVAL: Ing. Jozef Učník	INVESTOR: Obec Korňa 023 21, Korňa 517 IČO: 00314064 DIČ: 2020553062
		KONTROLOVAL: Ing. Jozef Učník	
		ZODP. PROJEKTANT:	
NÁZOV PROJEKTU: PROJEKT INFO TABULE + ALTÁNOK			
PARCELA:	Korňa	NÁZOV VÝKRESU: ALTÁNOK	MIERKA: 1:50
KATASTR. ÚZEMIE:		STAVEBNÝ OBJEKT: SO 01	
STUPEŇ PD: PROJEKT PRE STAV. POVOLENIE		PROFESIA: ARCHITEKT. - STAVEBNÉ RIEŠENIE	FORMÁT: 2 x A4
		111101925A A003	
		KL. STAVBY	ZÁKAZKA
		PROFESIA	ČÍSLO VÝKRESU