

Obec Korňa
Korňa 517
023 21 Korňa

Došlo dňa: 04.07.2024		Zl:
Podacie číslo: 477/2024		I.U:
Prílohy:	Vybavuje:	

Vec:

Oznámenie o začatí stavby (podľa § 58 a § 58a zákona č. 50/1976 Zb. v znení neskorších predpisov a § 8 a § 9 vyhl. č. 453/2000 Z. z.)

Stavebník:

Stredoslovenská distribučná, a. s., Pri Rajčianke 2927/8, 010 47 Žilina, IČO:36 442 151, IČ-DPH: SK2022187453, DIČ: 2022187453

V zastúpení:

PETROSTAV SK, s.r.o., Štefanov nad Oravou 132, 027 44 Tvrdošín, IČO: 46278605, IČ-DPH: SK2023317065

Názov stavby: „3897 - Korňa - Prepoj VN č. 232,,

Katastrálne územie: Korňa

Parcely KN-C: 5876, 5869, 5866, 5865, 5864, 5857, 5853/1, 5752, 5722, 5677, 5676, 5643, 5641, 5613 KN-E: 16646, 33236/1, 16647/8, 33236/2, 16650, 16639, 16635, 16630/2, 16621, 16621/2, 16622, 16394, 16391, 16388/1, 16388/3, 33488/2, 16010/1, 15986, 15987, 16011, 16012, 16008, 16025, 16029, 16031, 16171, 16175, 16176, 16195, 16196, 33251/1, 16209/1, 16209/2, 16160/1, 33251/1, 16238/2

Katastrálne územie: Klokočov

Parcely KN-C: 4363

KN-E: 33251, 22530, 22531, 22542, 33255/12, 22691, 22692, 22693, 22700, 22778, 22782, 33250, 22786, 22787, 22793/1, 22793/2

Stavebné povolenie:

Číslo spisu: Výst.2020/898-3/TX1, zo dňa: 22.02.2021, ktoré nadobudlo právoplatnosť dňa: 25.03.2021

Vydal: Stavebný úrad Obec Korňa


Účelom stavby je výstavba nových podzemných VN a NN vedení a rekonštrukcia trafostaníc TS 232/ts/korna_u.durajcika (9096) a TS 232/ts/klokocov_konecna (9077).

Dátum začatia stavebných prác: od 08/2024 do 10/2024

Prosíme Vás o vyvesenie verejnej vyhlášky na úradnej tabuli.

V Štefanove nad Oravou, dňa: 01.07.2024

v Z
PETROSTAV SK s.r.o.
Štefanov nad Oravou 132
027 44 Štefanov nad Oravou
IČO: 46278605 DIČ: 2023317065
Ing. Peter Poláčik (konateľ, majiteľ)

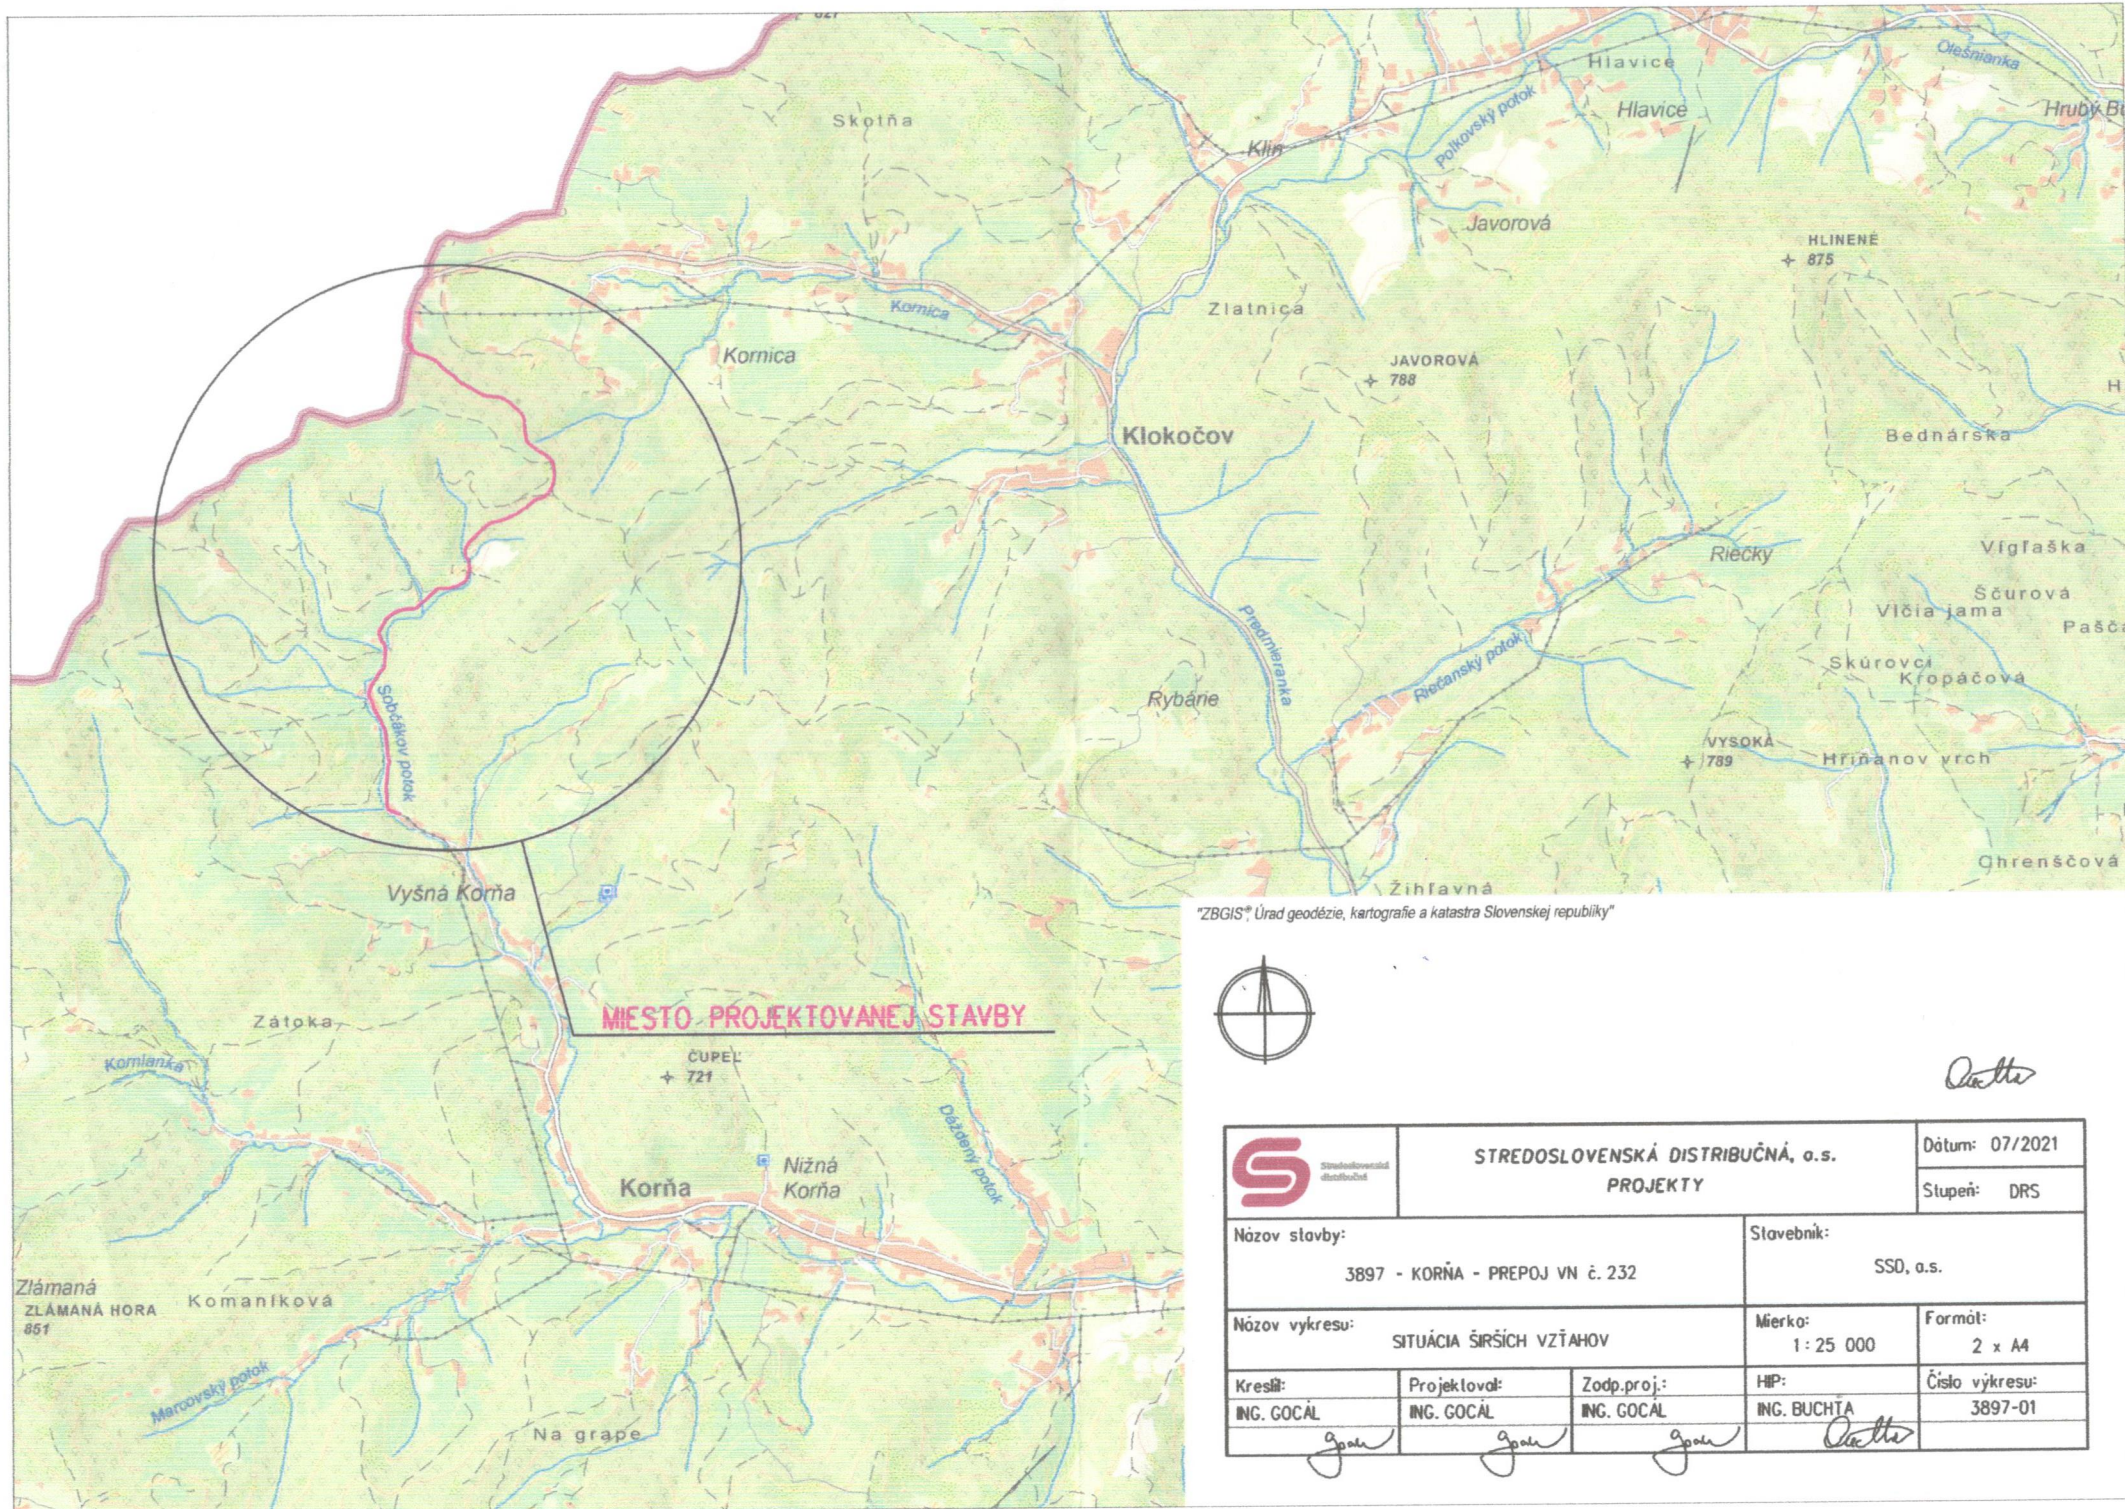

"ZBGIS" Úrad geodézie, kartografie a katastra Slovenskej republiky



Qa the

 STREDOSLOVENSKÁ distribučná		STREDOSLOVENSKÁ DISTRIBUČNÁ, o.s. PROJEKTY		Dátum: 07/2021	
				Stupeň: DRS	
Názov stavby:				Stavebník:	
3897 - KORŇA - PREPOJ VN č. 232				SSD, o.s.	
Názov vykresu:				Mierka:	Formát:
SITUÁCIA ŠIRŠÍCH VZŤAHOV				1 : 25 000	2 x A4
Kreslí:	Projektoval:	Zodp.proj.:	HIP:	Číslo vykresu:	
ING. GOCÁL	ING. GOCÁL	ING. GOCÁL	ING. BUCHTA	3897-01	
<i>gocál</i>	<i>gocál</i>	<i>gocál</i>	<i>Ing. Buchta</i>		