


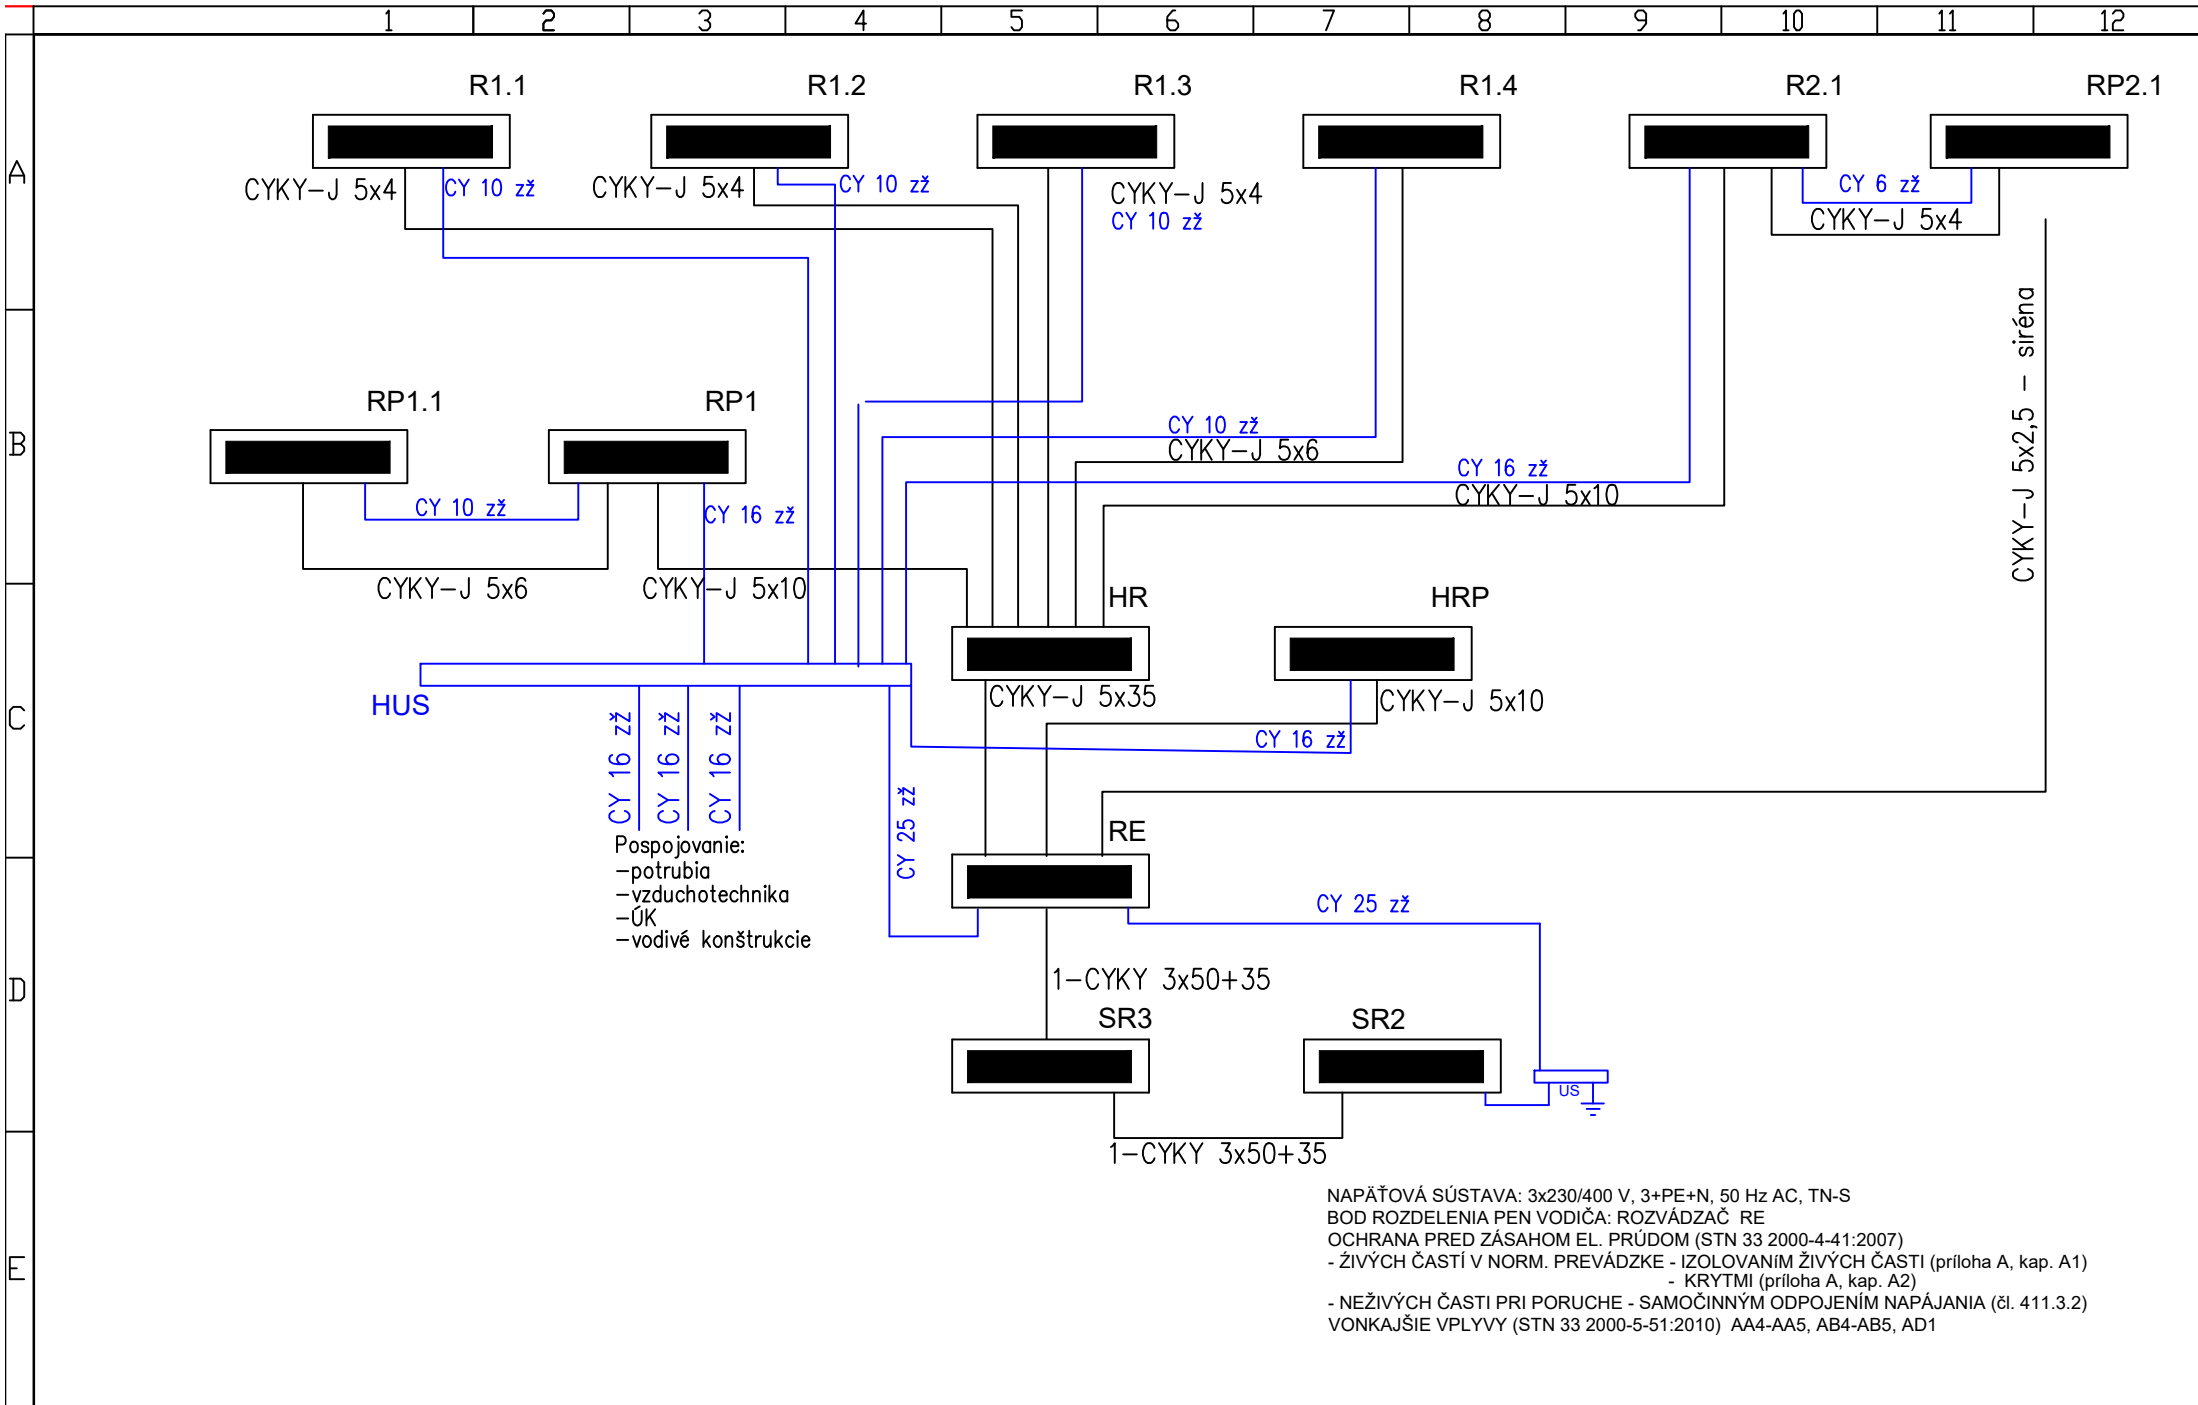

					dátum:		Stavba: Obecny úrad Korňa č.s. 517	Ing. PAVOL HOLUB	časť:	PSP
					sprac.:	Ing. Holub	Objekt: REKONŠTRUKCIA ELEKTROINŠTALÁCIE		list 1	z 1
					kontr.:		Výkres: Celková schéma napájania		č.výkresu: E-15	
Index	Revision	dátum	meno	kontr						

ING. PAVOL HOLUB
Evidenčné číslo osvedčenia
021/2/2010-EZ-P-EI-A,B