



PREHLADNÁ SITUÁCIA M 1:250

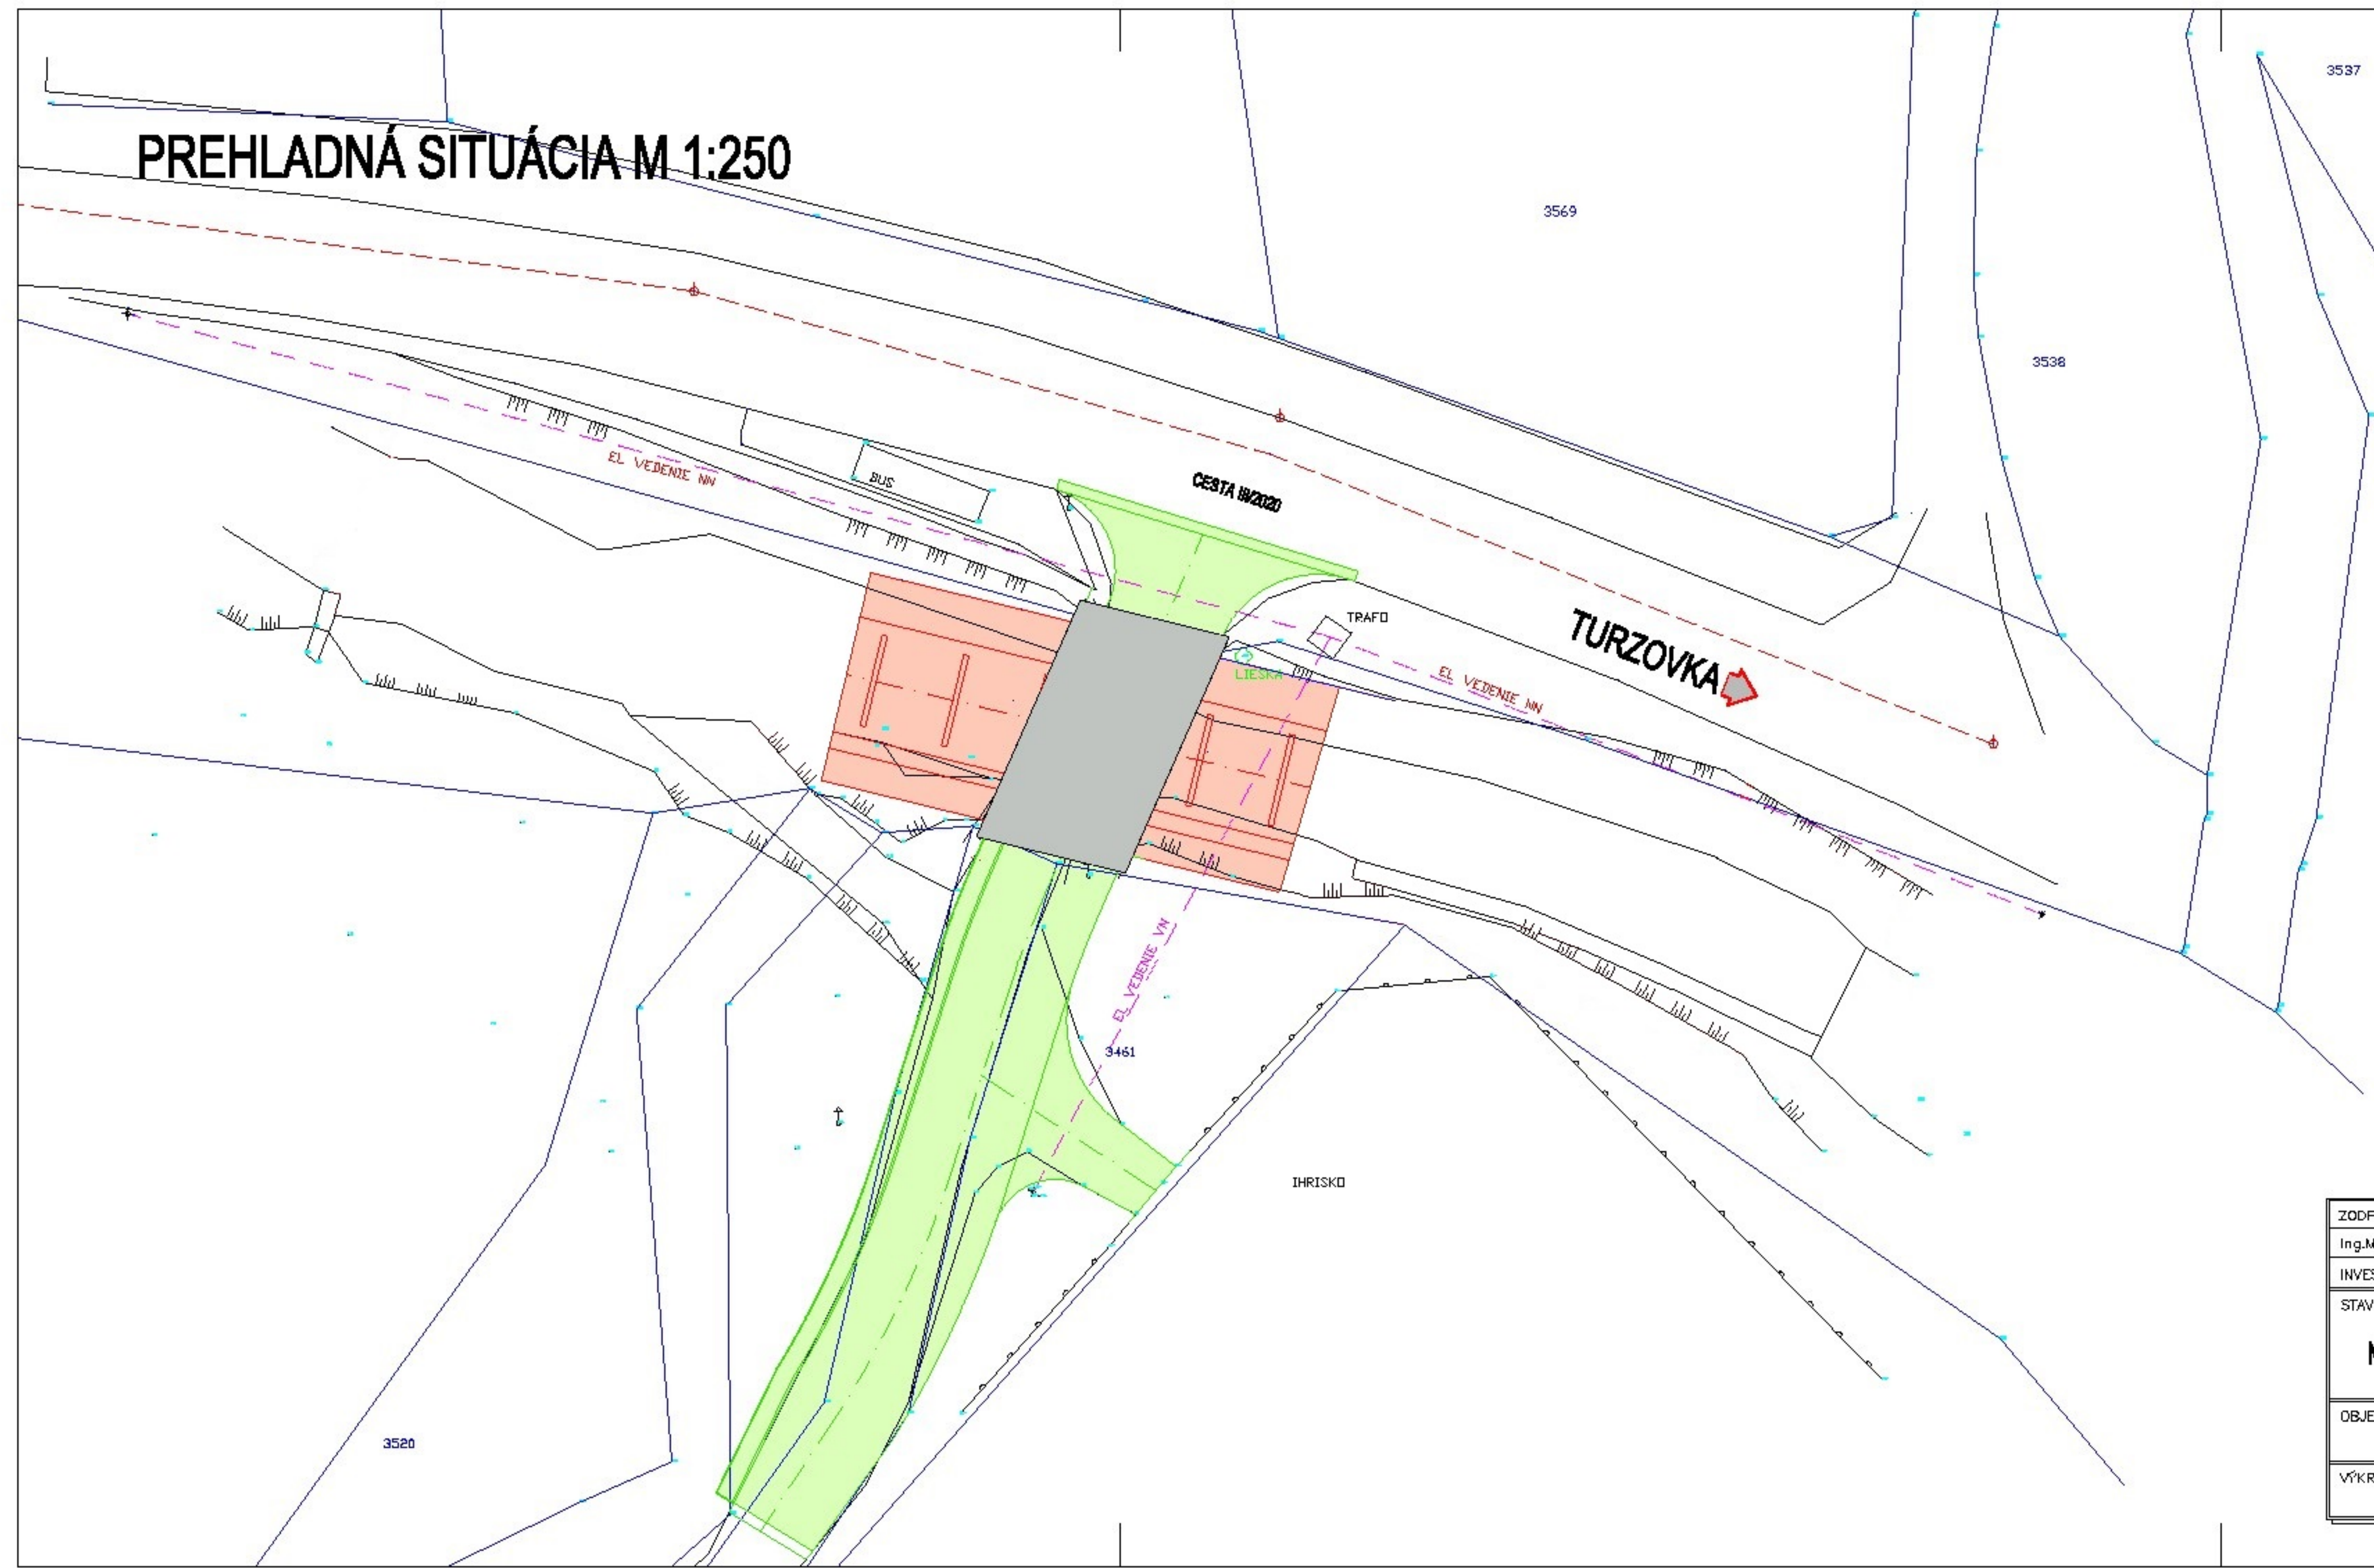

- LEGENDA EXIST. INŽ. SIETÍ:**
- NADZEMNÉ ELEKTRICKÉ VEDENIE VN
 - KANALIZÁCIA
- LEGENDA ČIAR A SYMBOLOV:**
- GEODETICKÉ ZAMERANIE
 - HRANICE POZEMKOV PODĽA KN - C

POZNÁMKA:
 - PRED ZAHÁJENÍM STAVEBNÝCH PRÁČ JE NUTNÉ VYTVŮRÍŤ VŠETKY POZEMNÉ INŽENIERSKÉ SIEŤE ICH SPRÁVAMI!

- LEGENDA:**
- SO 01 MOST
 - SO 02 ÚPRAVA TOKU
 - SO 03 KOMUNIKÁCIE-DOPRAVNÉ NAPOJENIE MOSTA

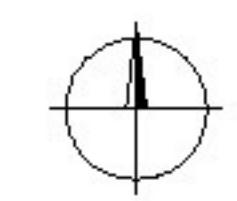

Krchňavý

ZODPOVEDNÝ PROJEKTANT Ing. Milan Krchňavý	VYPRACOVAL Ing. Milan Krchňavý	HIP Ing. Milan Krchňavý	Ing. Milan Krchňavý PROJEKTOVÁ KANCELÁRIA VHS BYČICKÁ 18, 016 01 ŽILINA TEL.: 0903 802 872 e-mail: navymilan@ingeo.sk ICO: 17819954	
INVESTOR: Obec Korňa, 023 21 Korňa			STUPEŇ PSP	PROFESIA INŽINIERSKÉ STAVBY
STAVBA MOST-ZÁKLADNÁ ŠKOLA-KORŇA			FORMÁT 3A4	
			DÁTUM 07/2015	
OBJEKT SO 02 ÚPRAVA TOKU			MIERKA 1 : 250	Č.VÝKR. C
VÝKRES PREHLADNÁ SITUÁCIA				