


PREHLADNÁ SITUÁCIA M 1:250

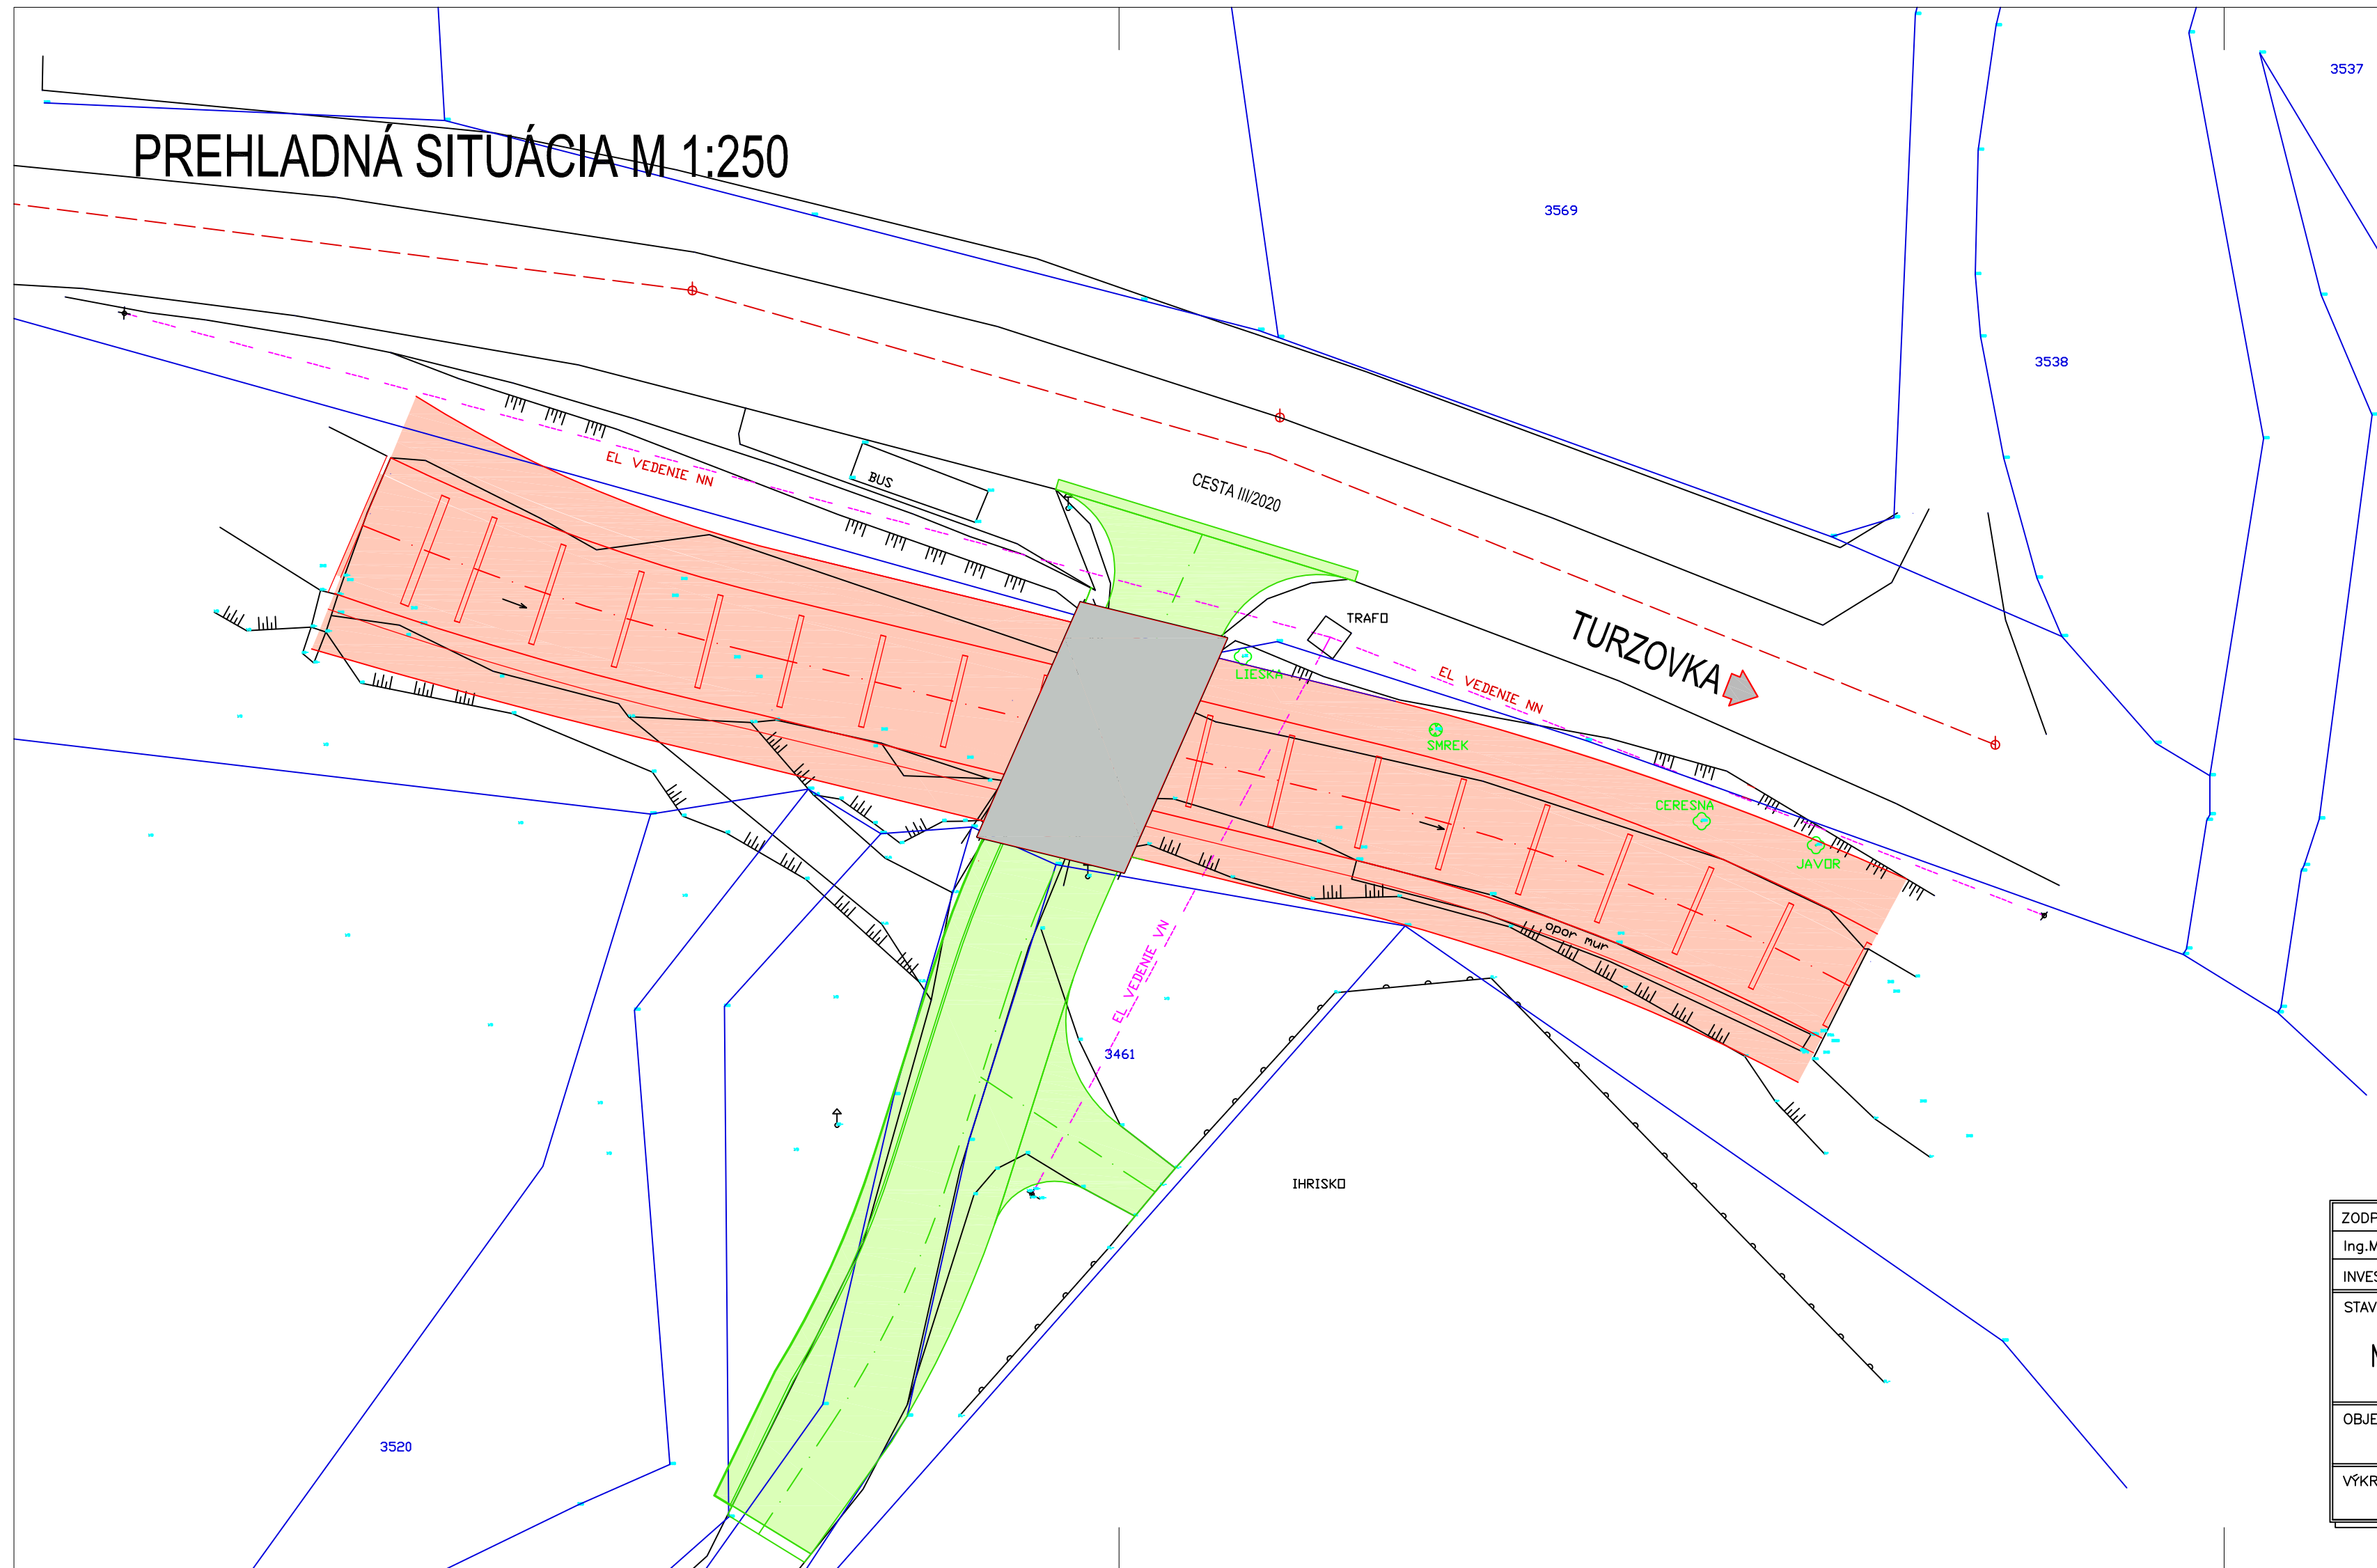

LEGENDA EXIST. INŽ. SIETÍ:

- NADZEMNÉ ELEKTRICKÉ VEDENIE VN
- KANALIZÁCIA

LEGENDA ČIAR A SYMBOLOV:


- GEODETICKÉ ZAMERANIE
- HRANICE POZEMKOV PODĽA KN - C

POZNÁMKA:

- PRED ZAHÁJENÍM STAVEBNÝCH PRÁČ JE NUTNÉ VYTYČIŤ VŠETKY PODZEMNÉ INŽINIERSKE SIETE ICH SPRÁVCAMI!!

LEGENDA:

- SO 01 MOST
- SO 02 ÚPRAVA TOKU
- SO 03 KOMUNIKÁCIE-DOPRAVNÉ NAPOJENIE MOSTA

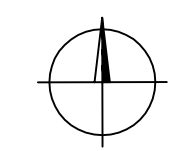

Krchňavý

ZODPOVEDNÝ PROJEKTANT	VYPRACOVAL	HIP	Ing. Milan Krchňavý	
Ing. Milan Krchňavý	Ing. Milan Krchňavý	Ing. Milan Krchňavý	PROJEKTOVÁ KANCELÁRIA VHS BYČICKÁ 16, 010 01 ŽILINA Tel.: 0903 802 672 e-mail: navymilan@ingeo.sk iČO: 17819954	
INVESTOR:	Obec Korňa, 023 21 Korňa			
STAVBA	MOST – ZÁKLADNÁ ŠKOLA – KORŇA		STUPEŇ	PSP
			PROFESIA	INŽINIERSKE STAVBY
			FORMÁT	3A4
			DÁTUM	07/2015
OBJEKT	SO 02 ÚPRAVA TOKU		MIERKA	Č.VÝKR.
VÝKRES	PREHLADNÁ SITUÁCIA		1 : 250	C